



Gesamtansicht

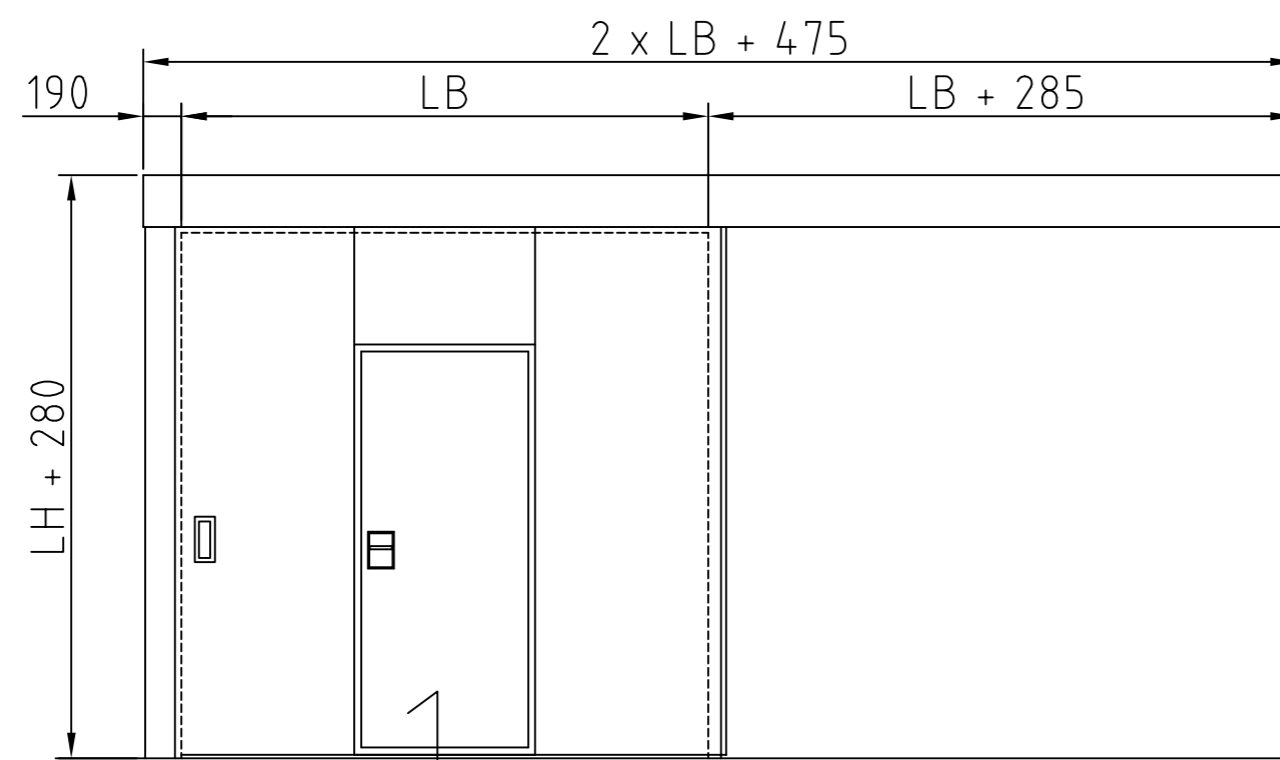

Optional Schlupftüre mit Schwelle
LB x LH = 1000 x 2000 mm

Vertikalschnitt

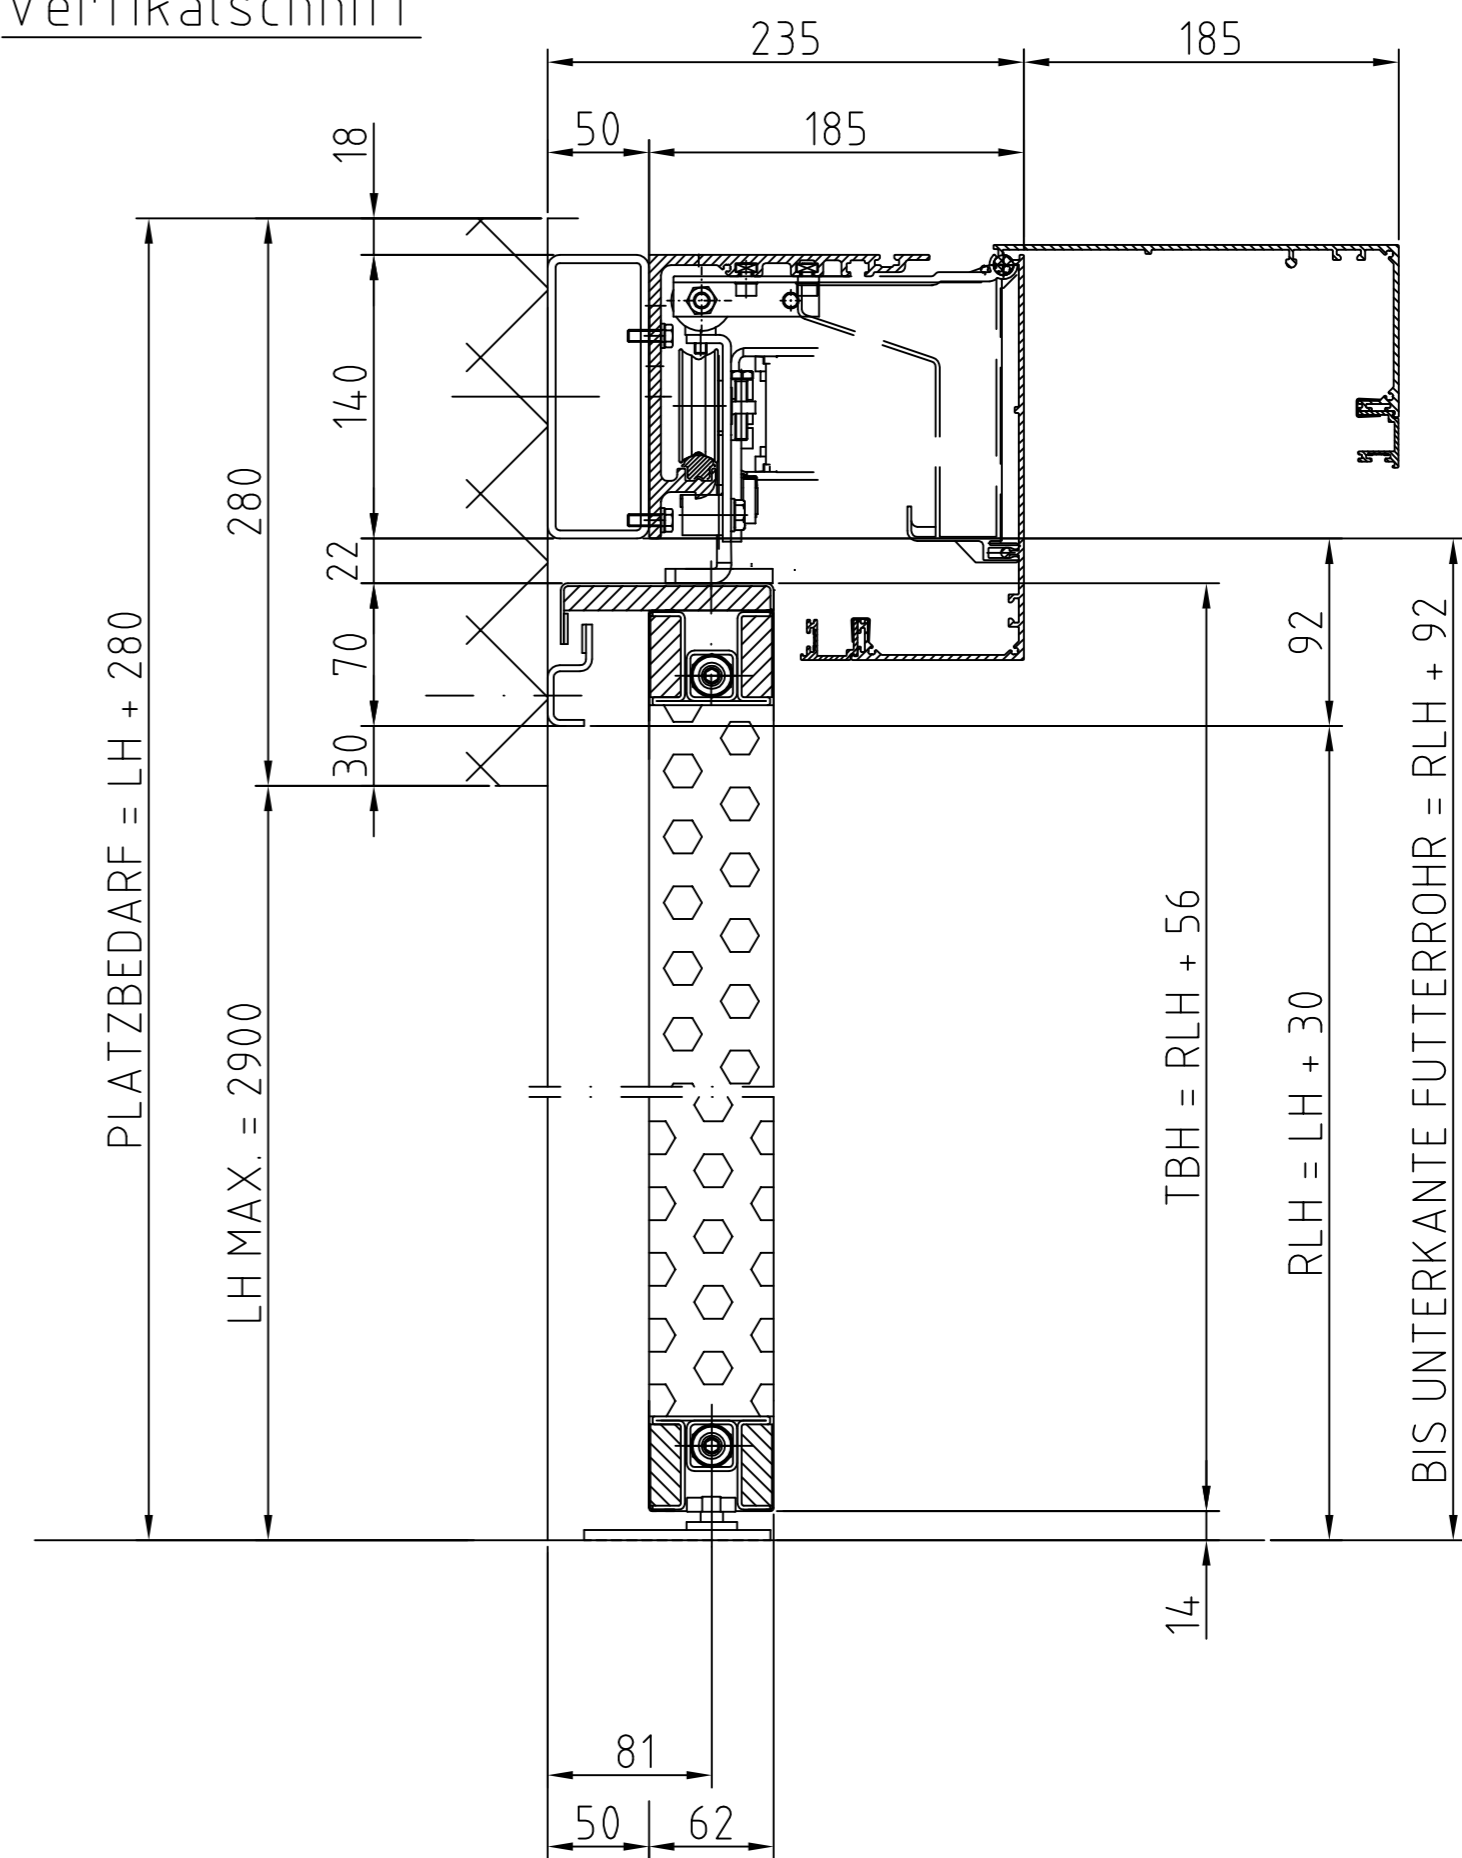

GESAMTBREITE = 2 X LB + 475


PLATZBEDARF = LB + 285

TBB = RLB + 90 + 85

RLB = LB + 60

LB MAX. = 3500

Horizontalschnitt

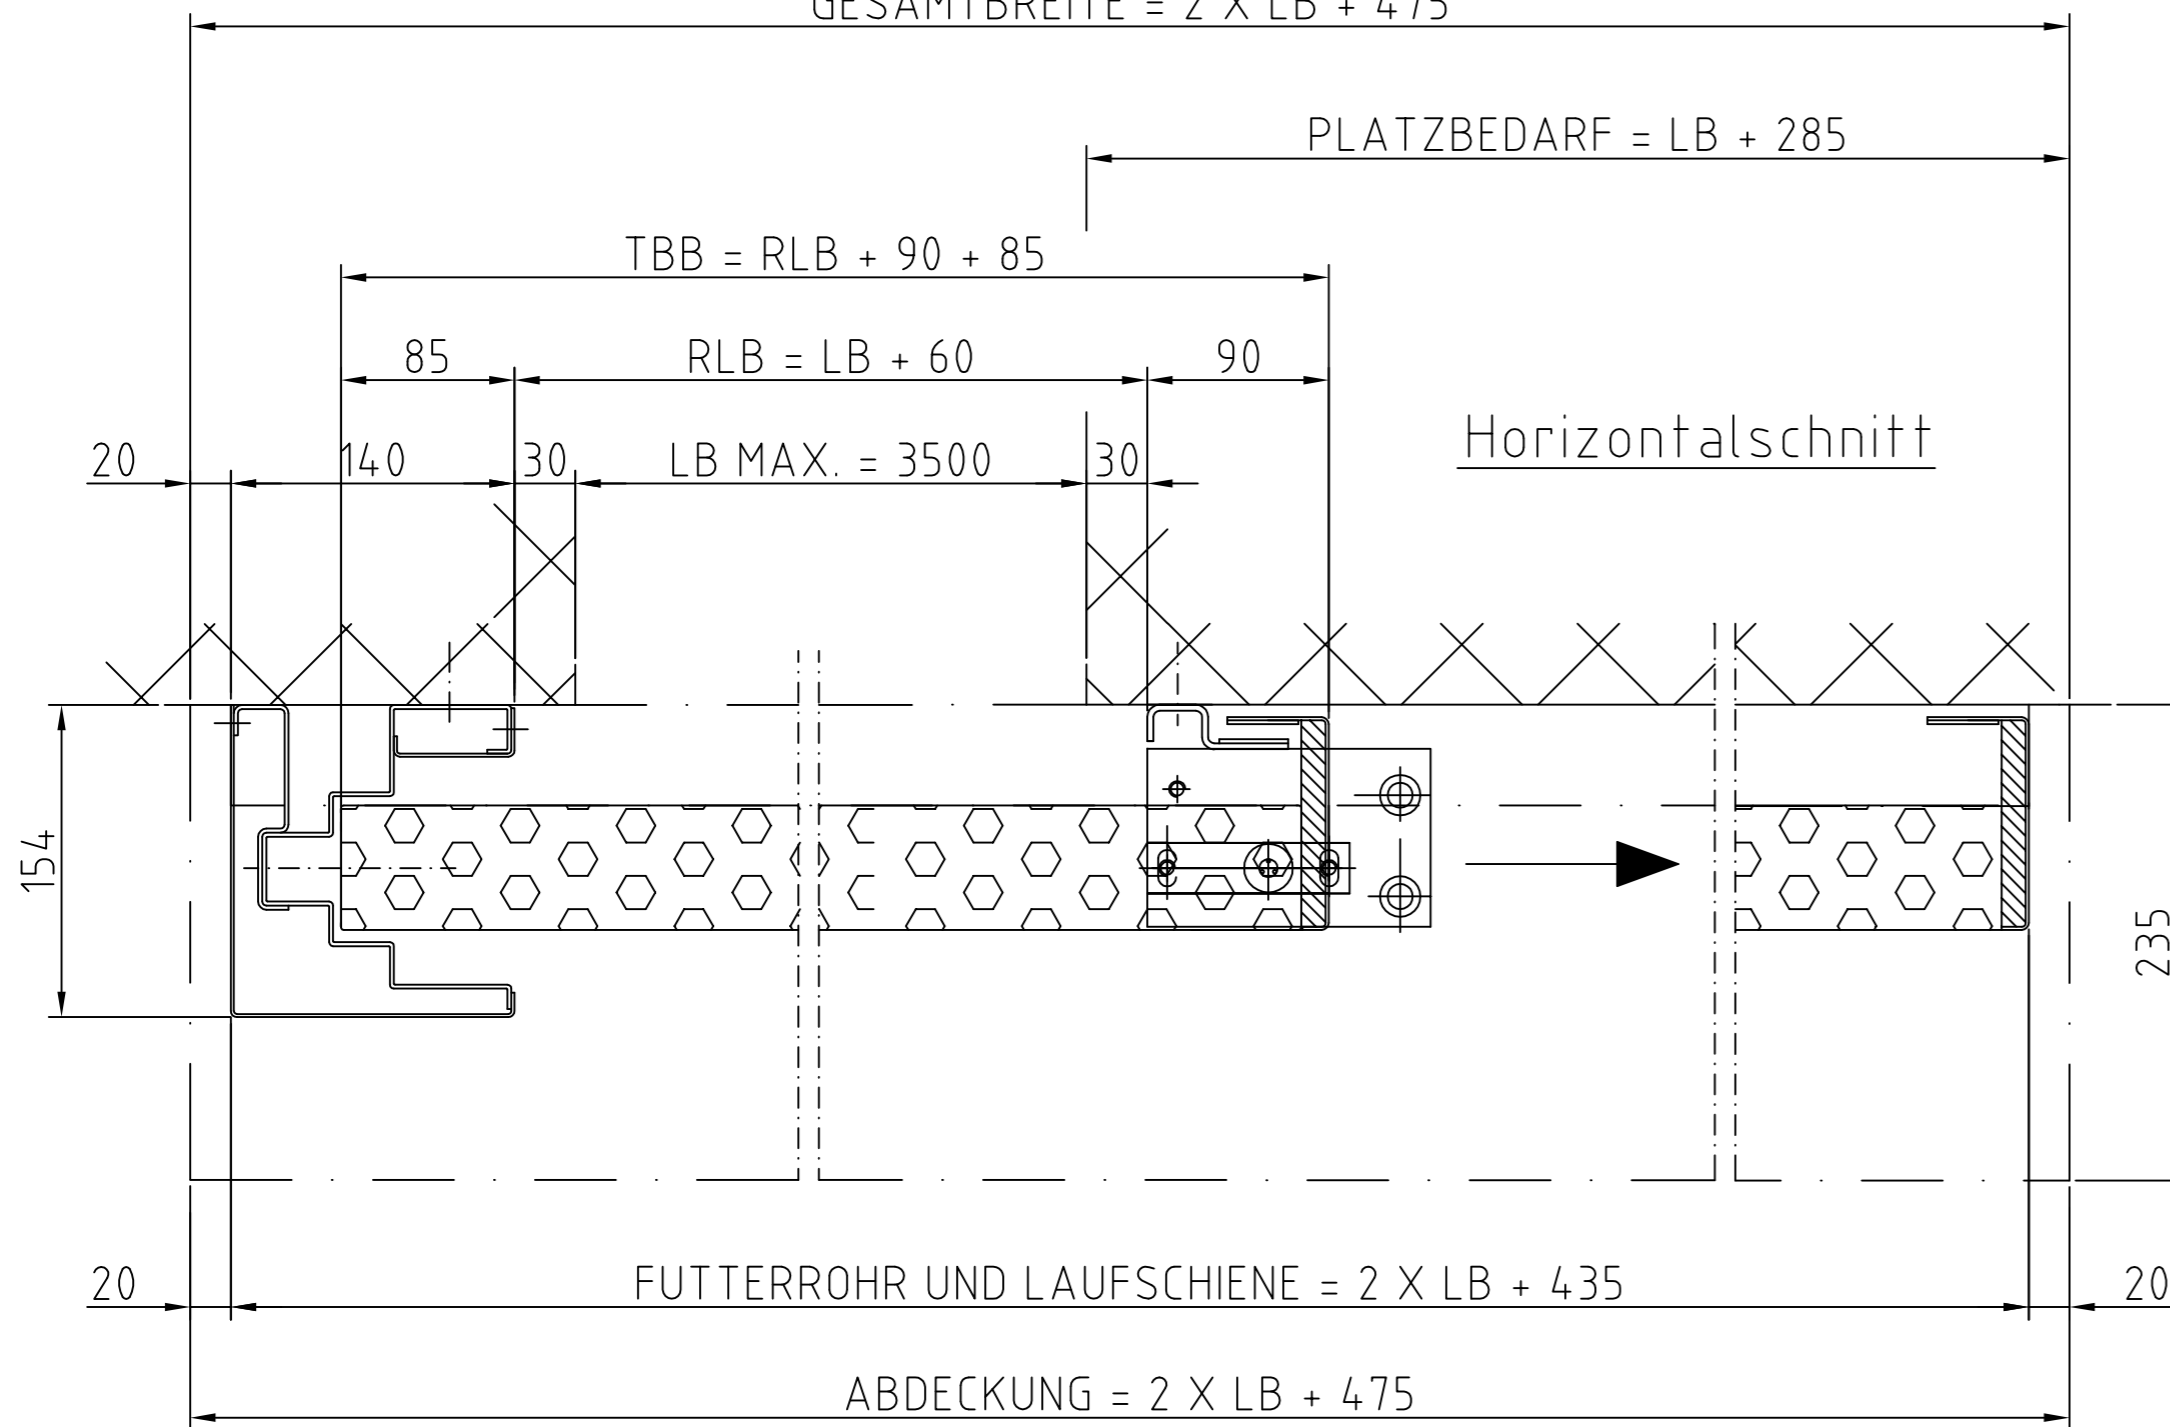

FUTTERROHR UND LAUFSCHIENE = 2 X LB + 435

ABDECKUNG = 2 X LB + 475

(1 m² = 40 kg)

Tortyp: Torgewicht maximal 500 Kg

Brandschutz-Schiebetor EI30S
einflügelig, Aufgehrichtung rechts, schnellaufend
mit Akku-Schliessung Typ L

Planbezeichnung:

ANSICHT, VERTIKAL- UND
HORIZONTALSCHNITT

Stawin AG
Dättlikonerstr. 5
8422 Pfungen
Telefon 052-234 02 02
Fax 052-234 02 01

STAWIN 
Industrie- und Sicherheitstore

Tornummer:

Auftragsnummer:

Rev - Nr.	Datum	Gezeichnet	Geprüft	Revisionsbeschrieb
	xxxx	xxxx		