



Ansicht von aussen

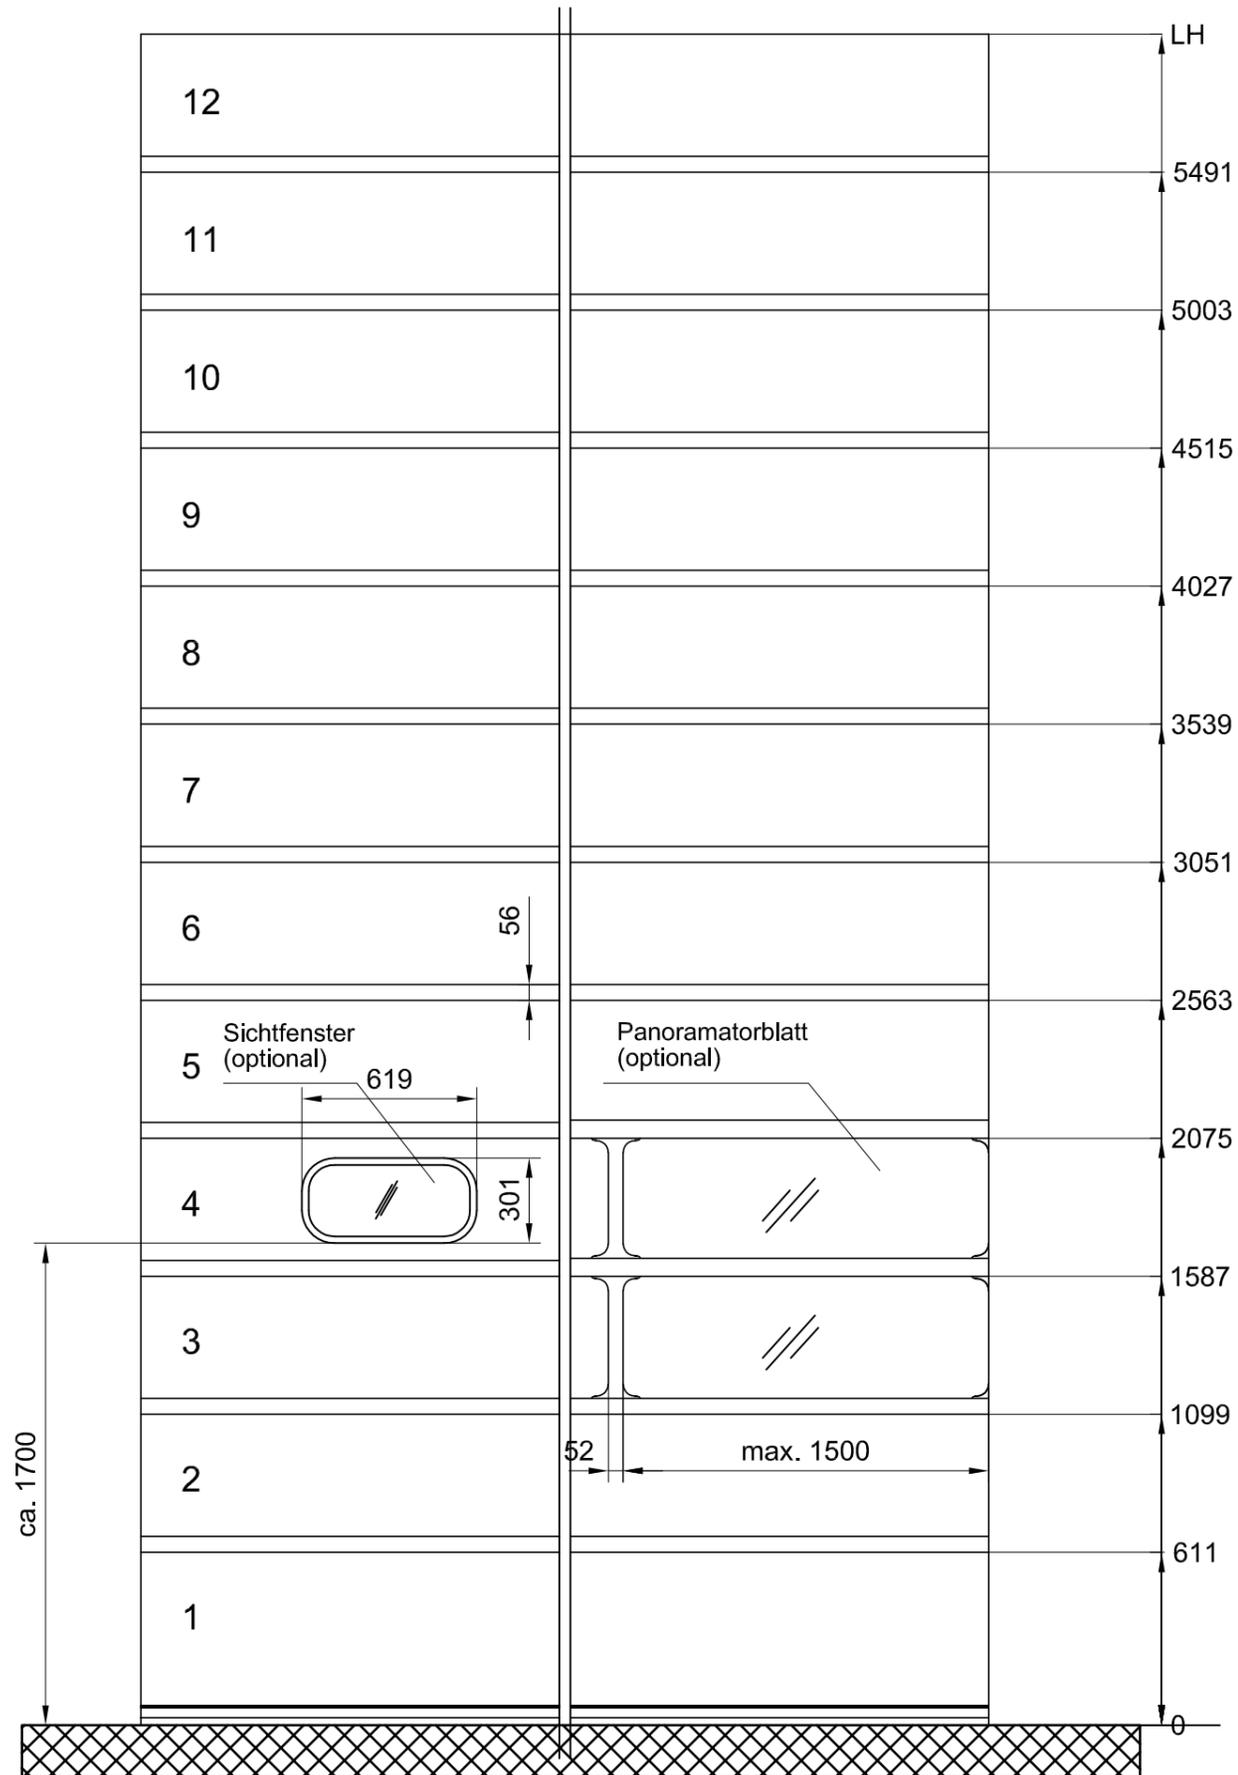

Vertikalschnitt

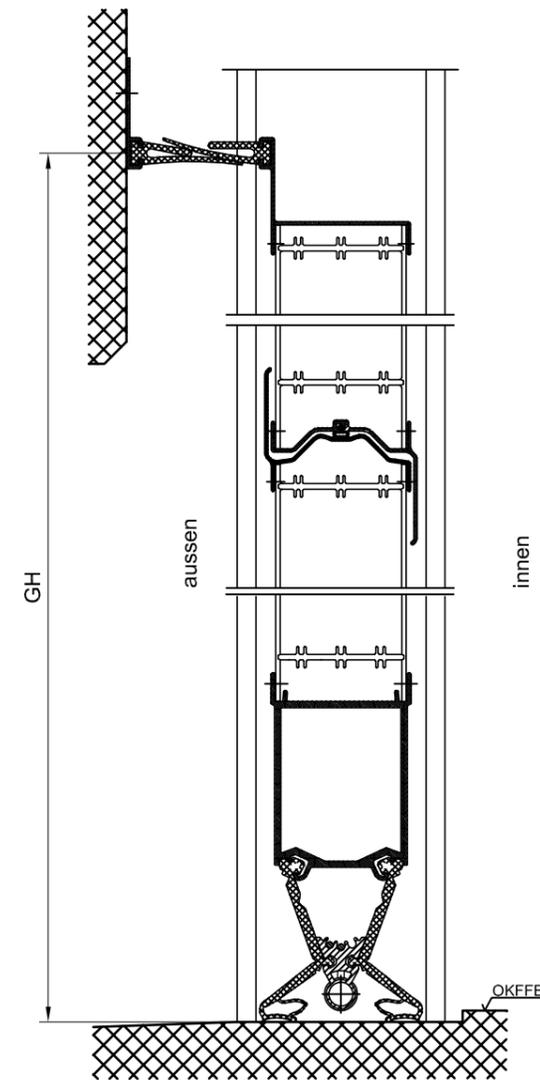

Technische Änderungen vorbehalten!

Torblätter	4	5	6	7	8	9	10	11	12
GH	2119	2608	3095	3583	4071	4559	5047	5535	6023

Torblätter*	13	14	15	16	17
GH	6511	6999	7487	7975	8463

* auf Anfrage

die machbare Torhöhe ist abhängig von Breite und Ausstattung des Tores

MASSBLATT Tortyp: HUBTOR ST60N (HT60_GA) Ansicht  Industrie- und Sicherheitstore	Objekt Adresse: - - - -	Zeichnung Index		
		Erstellt	Juni 2017	tm
		Rev.1		
		Rev.2		
Auftrag Position	Auftrag Nr.	Rev.3		
		Rev.4		
STAWIN AG Dättlikonerstrasse 5 8422 Pfungen Tel. Nr. +41 52 234 02 02		Massstab	Plan Format	
		%	A 3	
Diese Zeichnung bleibt Eigentum von STAWIN AG, ist nicht verbindlich und darf ohne unser Einverständnis weder kopiert, noch an Drittpersonen weitergegeben werden.		Stawin Tor Nr. HT_	Zeichnung Nr. / Index _010 / 1	