


# Förderanlagenabschluss EI90, horizontal, ungetrennte Fördertechnik, Ausführung Standard

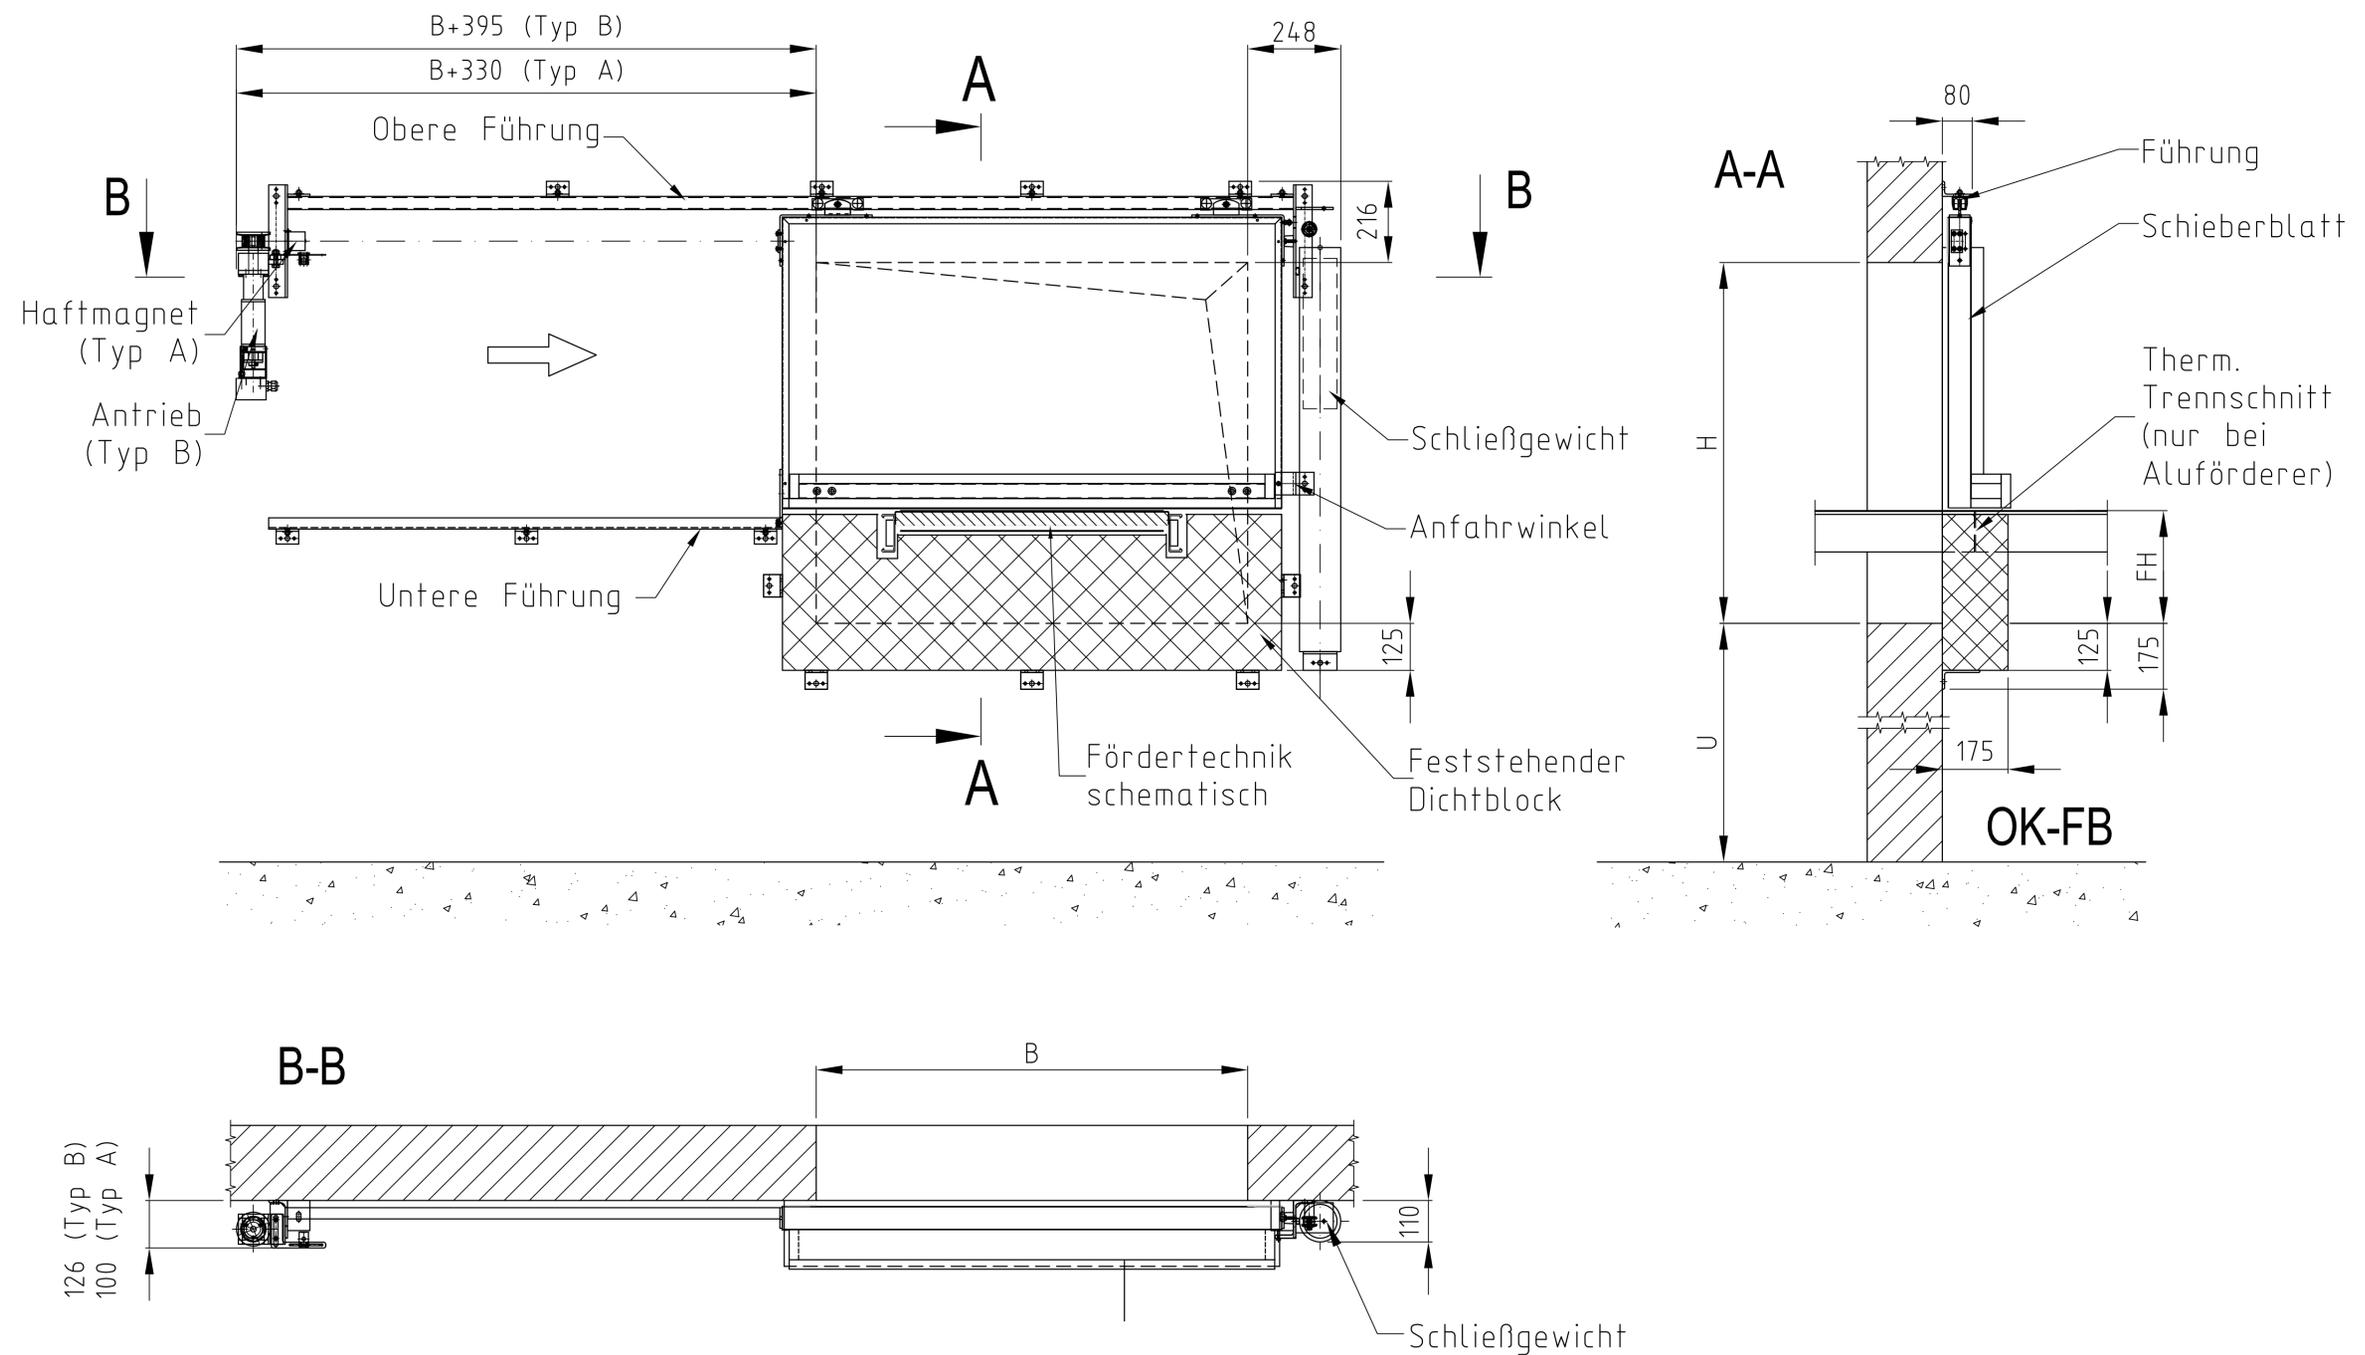

$B_{max} \times H_{max} = 3750 \times 3750$  (max. lichte Fläche  $9,38m^2$ )  
 Abweichende Abmessungen auf Anfrage!

**Achtung:**  
 Die dargestellten Maße sind Standardmaße. Diese können in einem gewissen Rahmen an bauliche Gegebenheiten angepasst werden. Sprechen Sie uns an.

Alle Angaben und Abbildungen unverbindlich. Technische Änderungen vorbehalten.