



Ansicht von aussen

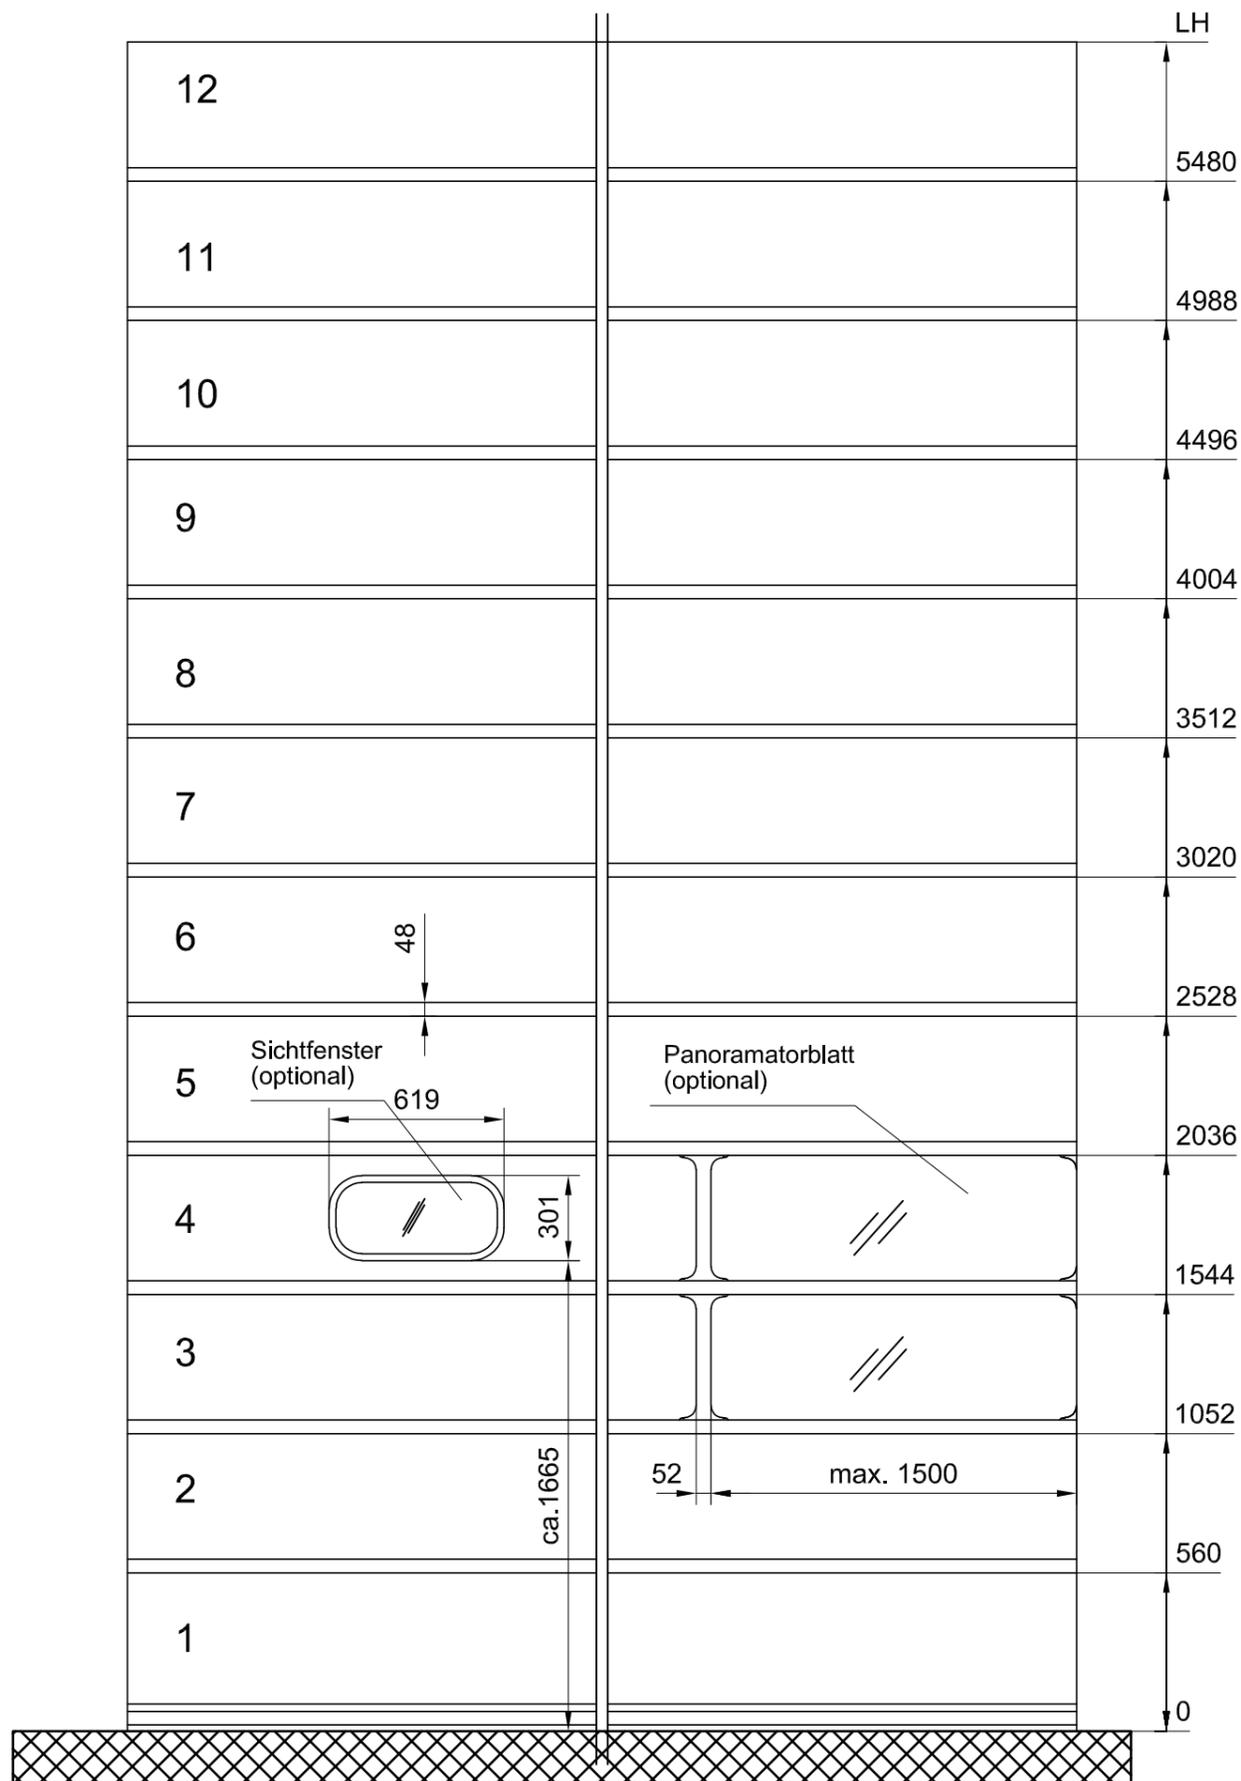

Vertikalschnitt

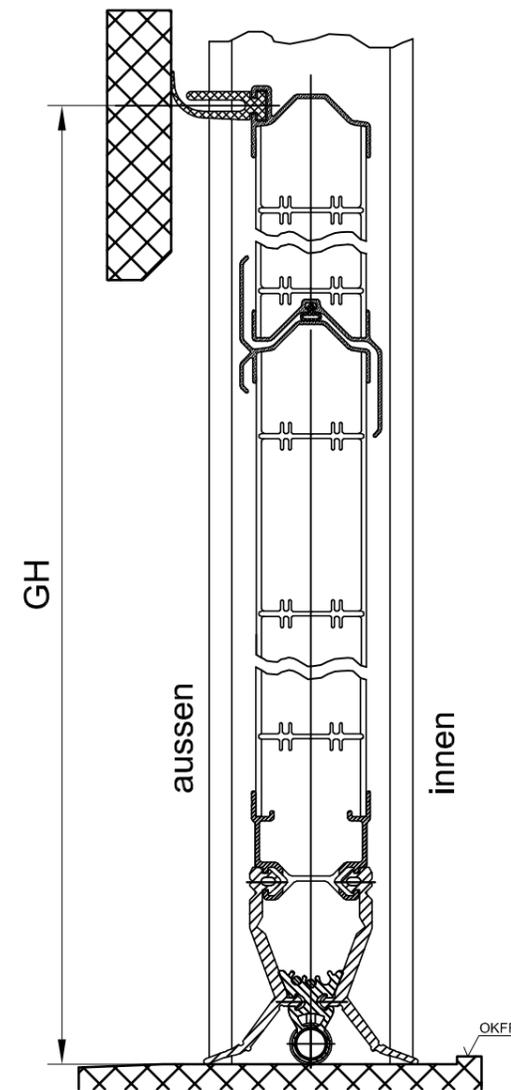

Technische Änderungen vorbehalten!

Torblätter	4	5	6	7	8	9	10	11	12
Maß "GH"	2057	2549	3041	3533	4025	4517	5009	5501	5993

Torblätter *	13	14	15	16	17	18
Maß "GH"	6485	6977	7469	7961	8453	8945

* auf Anfrage

die machbare Torhöhe ist abhängig von Breite und Ausstattung des Tores

MASSBLATT Tortyp: HUBTOR ST40 (HT40_GA) Ansicht  Industrie- und Sicherheitstore	Objekt Adresse: - - - -	Zeichnung Index		
		Erstellt	Juni 2017	tm
		Rev.1		
		Rev.2		
Auftrag Position %	Auftrag Nr.	Stawin Tor Nr. HT_	Zeichnung Nr. / Index _010 / 1	
				Massstab A 3
Diese Zeichnung bleibt Eigentum von STAWIN AG, ist nicht verbindlich und darf ohne unser Einverständnis weder kopiert, noch an Drittpersonen weitergegeben werden.				