


Vertikalschnitt

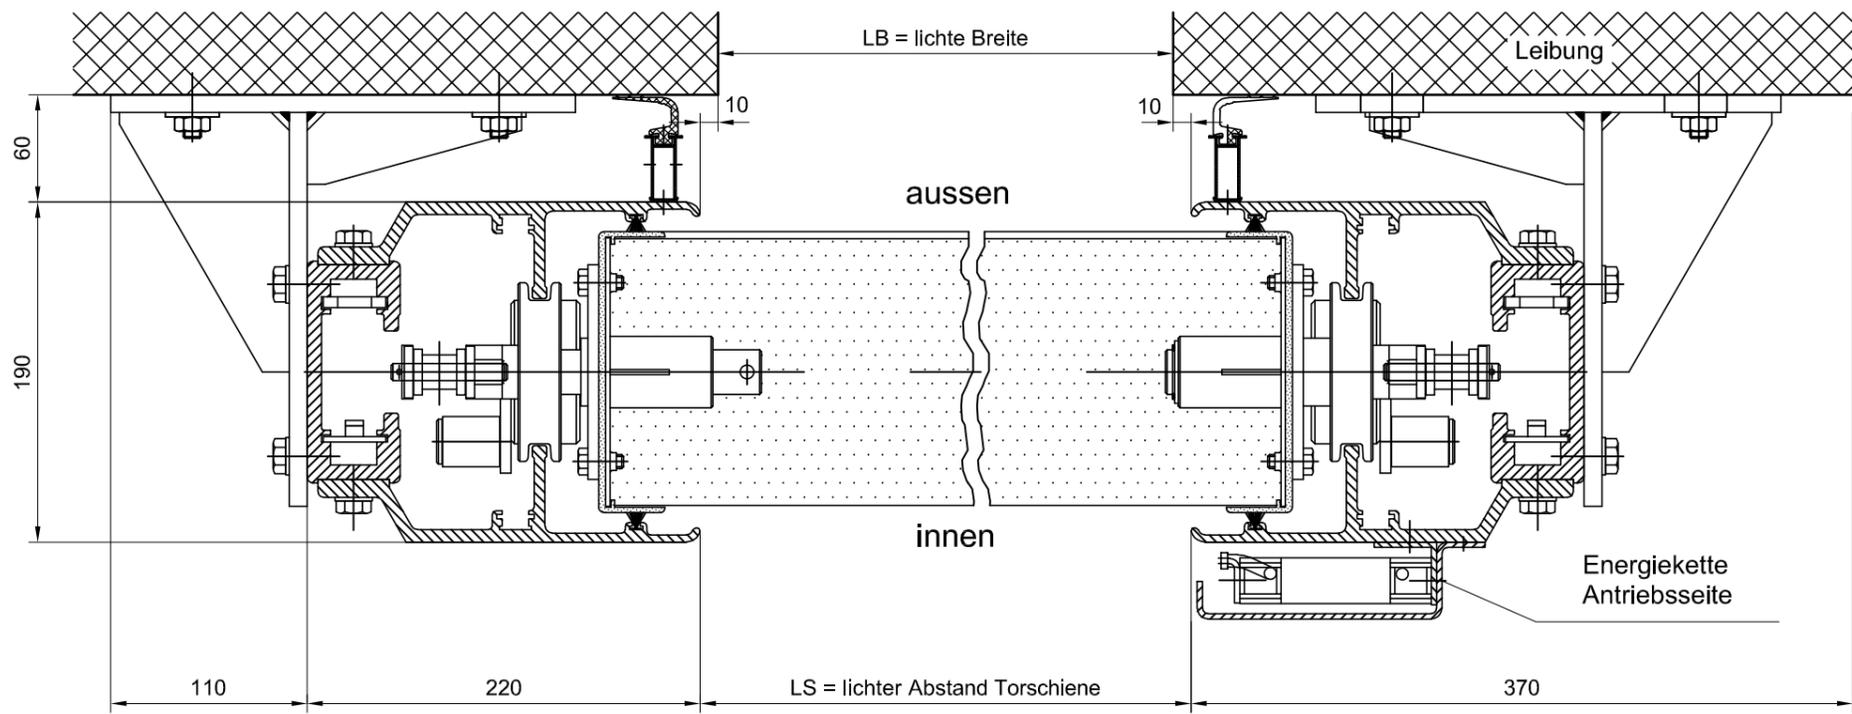

Horizontalschnitt

Montageart:
hinter der Leibung
Platzbedarf 380mm

MASSBLATT
Tortyp: HUBTOR ST150 (HT150 GA)
Vertikal- und Horizontalschnitt

STAWIN

Industrie- und Sicherheitstore

STAWIN AG
Dättlikonerstrasse 5
8422 Pfungen
Tel. Nr. +41 52 234 02 02

Objekt Adresse: - - - -	Zeichnung Index		
	Erstellt	Juni 2017	tm
	Rev.1		
	Rev.2		
	Rev.3		
Auftrag Position	Rev.4		
	Massstab	Plan Format	
	%	A 3	

Diese Zeichnung bleibt Eigentum von STAWIN AG, ist nicht verbindlich und darf ohne unser Einverständnis weder kopiert, noch an Drittpersonen weitergegeben werden.

Auftrag Nr.	Stawin Tor Nr.	Zeichnung Nr. / Index
-	HT	_010 / 1