


Vertikalschnitt

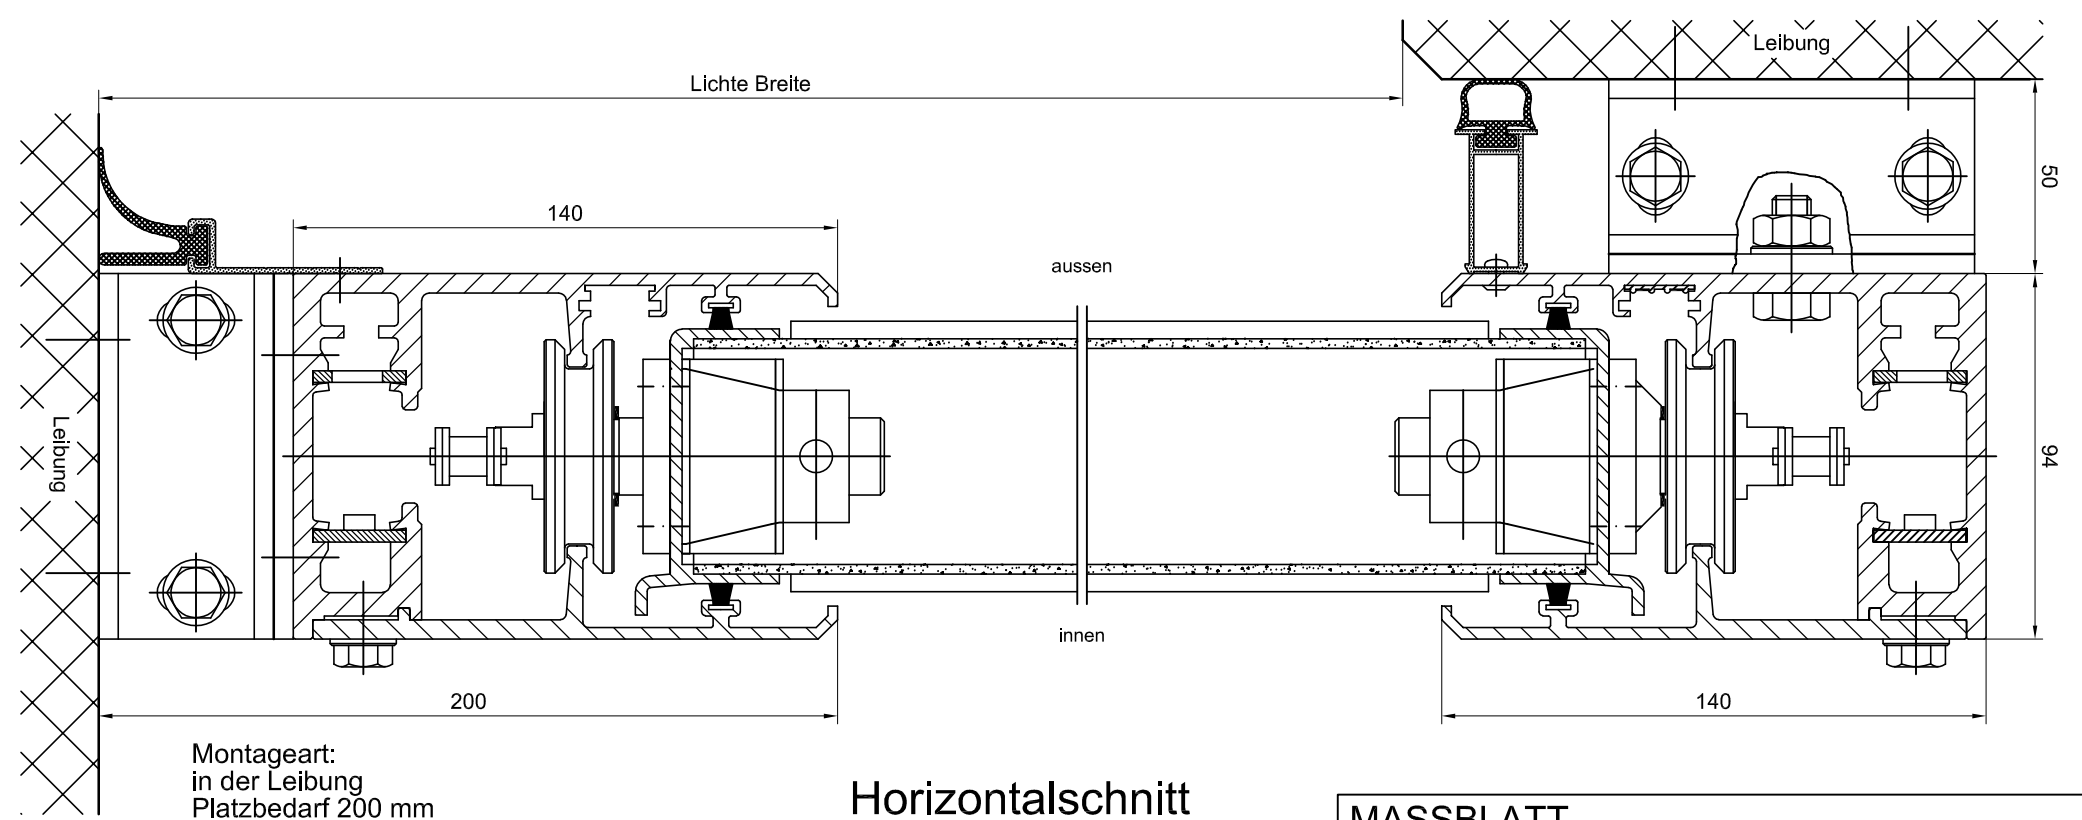

Horizontalschnitt

Montageart:  
hinter der Leibung  
Platzbedarf 200 mm

Montageart:  
in der Leibung  
Platzbedarf 200 mm

**MASSBLATT**  
 Tortyp: HUBTOR ST60N/H (HT60 GA/XL\_GA)  
 Vertikal- und Horizontalschnitt

**STAWIN**

Industrie- und Sicherheitstore

STAWIN AG  
 Dättlikonerstrasse 5  
 8422 Pfungen  
 Tel. Nr. +41 52 234 02 02

Objekt Adresse: - - - -	Zeichnung Index		
	Erstellt	Juni 2017	tm
	Rev.1		
	Rev.2		
	Rev.3		
Auftrag Position	Rev.4		
	Massstab	Plan Format	
	%	A 3	
Auftrag Nr.	Stawin Tor Nr.	Zeichnung Nr. / Index	
-	HT	_010 / 1	

Diese Zeichnung bleibt Eigentum von STAWIN AG, ist nicht verbindlich und darf ohne unser Einverständnis weder kopiert, noch an Drittpersonen weitergegeben werden.