Ansicht von aussen

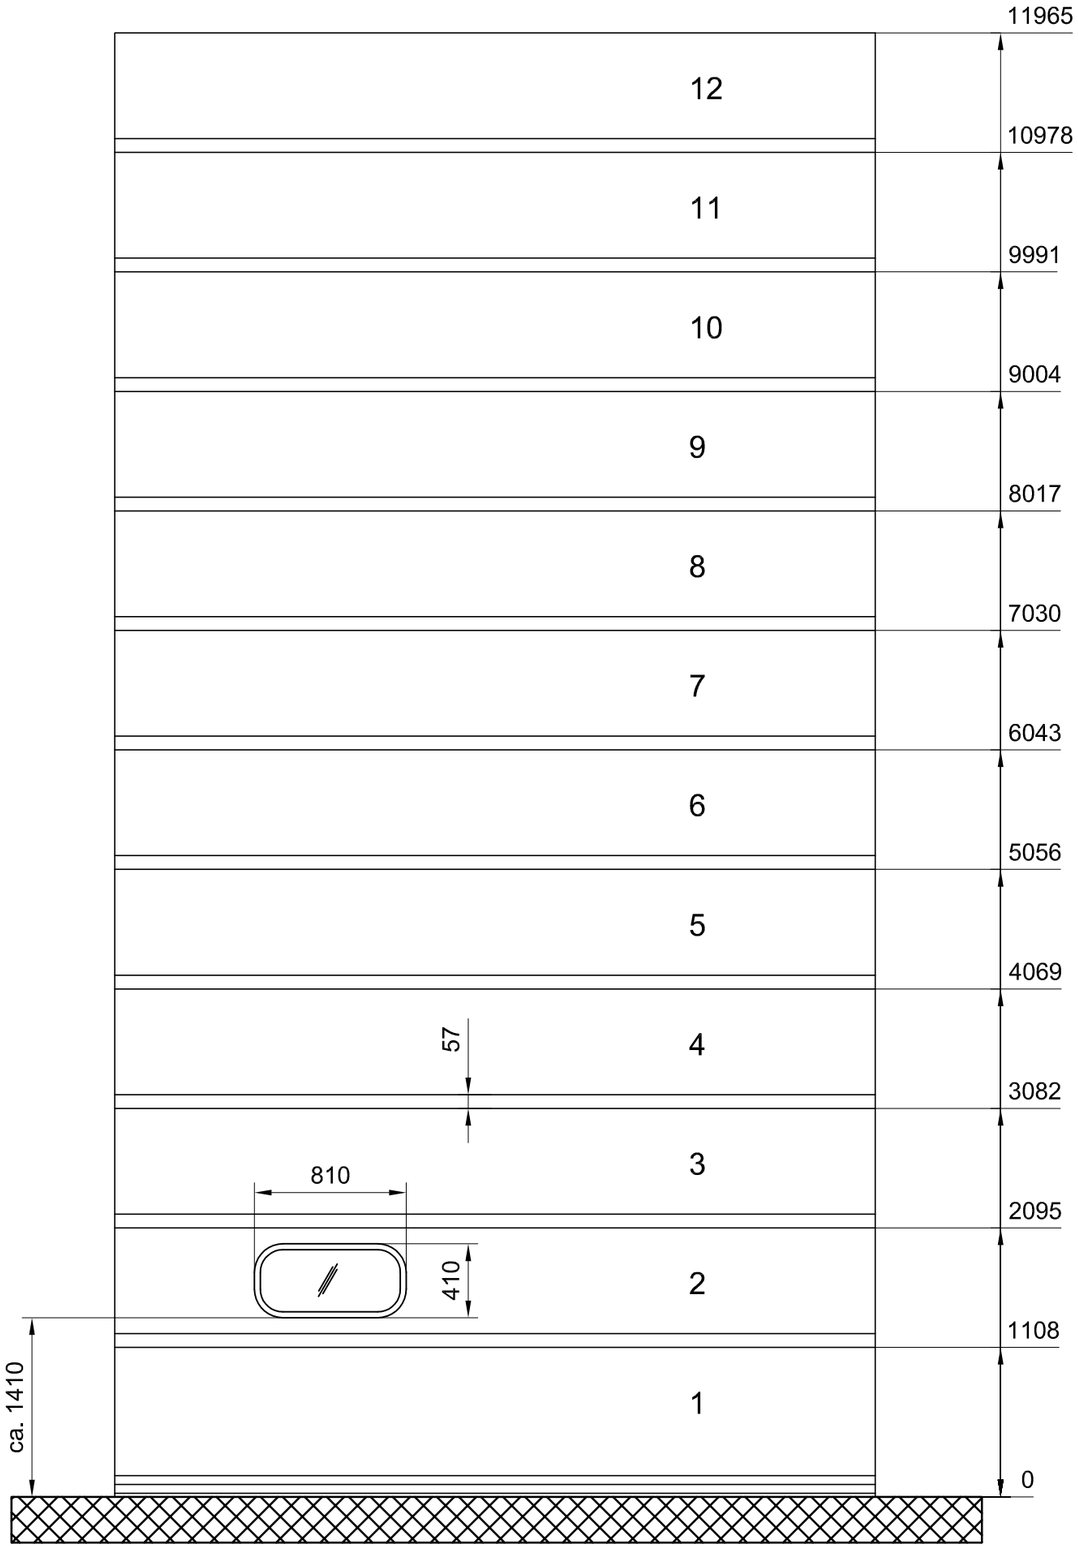

Vertikalschnitt

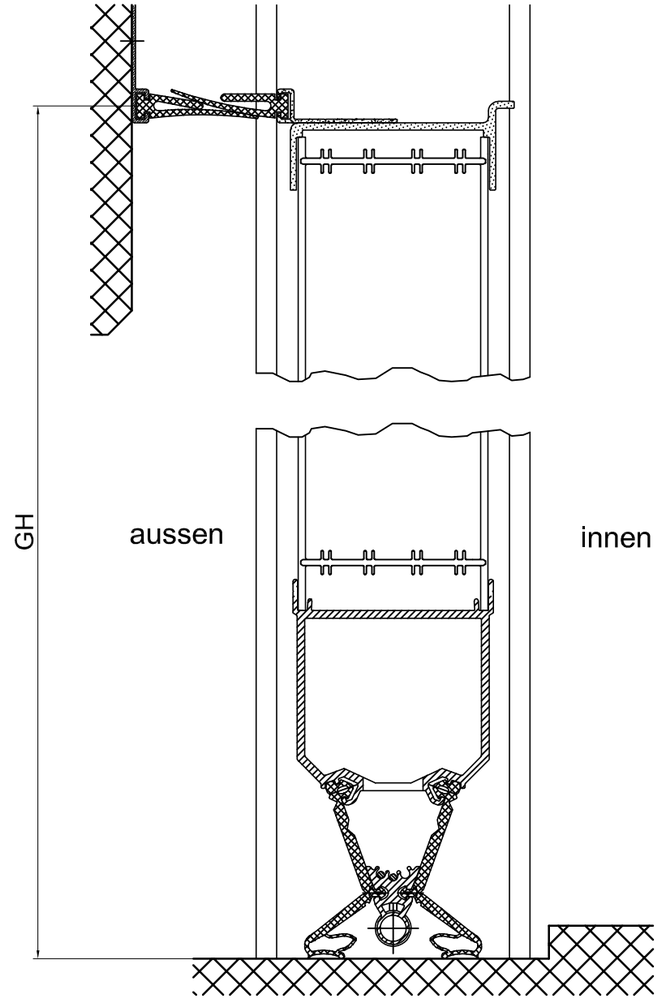

Technische Änderungen vorbehalten!

Torblätter	7	8	9	10	11	12
GH	7045	8032	9019	10006	10993	11980

Torblätter*	13	14	15	16
GH	12967	13954	14941	15928

* auf Anfrage

MASSBLATT
Tortyp: HUBTOR ST80-400 (HT80XL GA)
Ansicht

STAWIN
Industrie- und Sicherheitstore

STAWIN AG
Dättlikonerstrasse 5
8422 Pfungen
Tel. Nr. +41 52 234 02 02

Objekt Adresse:
-
-
-
-

Auftrag Position

Zeichnung Index		
Erstellt	Juni 2017	tm
Rev.1		
Rev.2		
Rev.3		
Rev.4		

Massstab	Plan Format
%	A 3

Diese Zeichnung bleibt Eigentum von STAWIN AG, ist nicht verbindlich und darf ohne unser Einverständnis weder kopiert, noch an Drittpersonen weitergegeben werden.

Auftrag Nr.	Stawin Tor Nr.	Zeichnung Nr. / Index
_	HT_	_010 / 1