



Schiebetor "ORPHEUS" EI₂ 30 C2 S_a/S₂₀₀ (2- flügelig)

Gesamtansicht

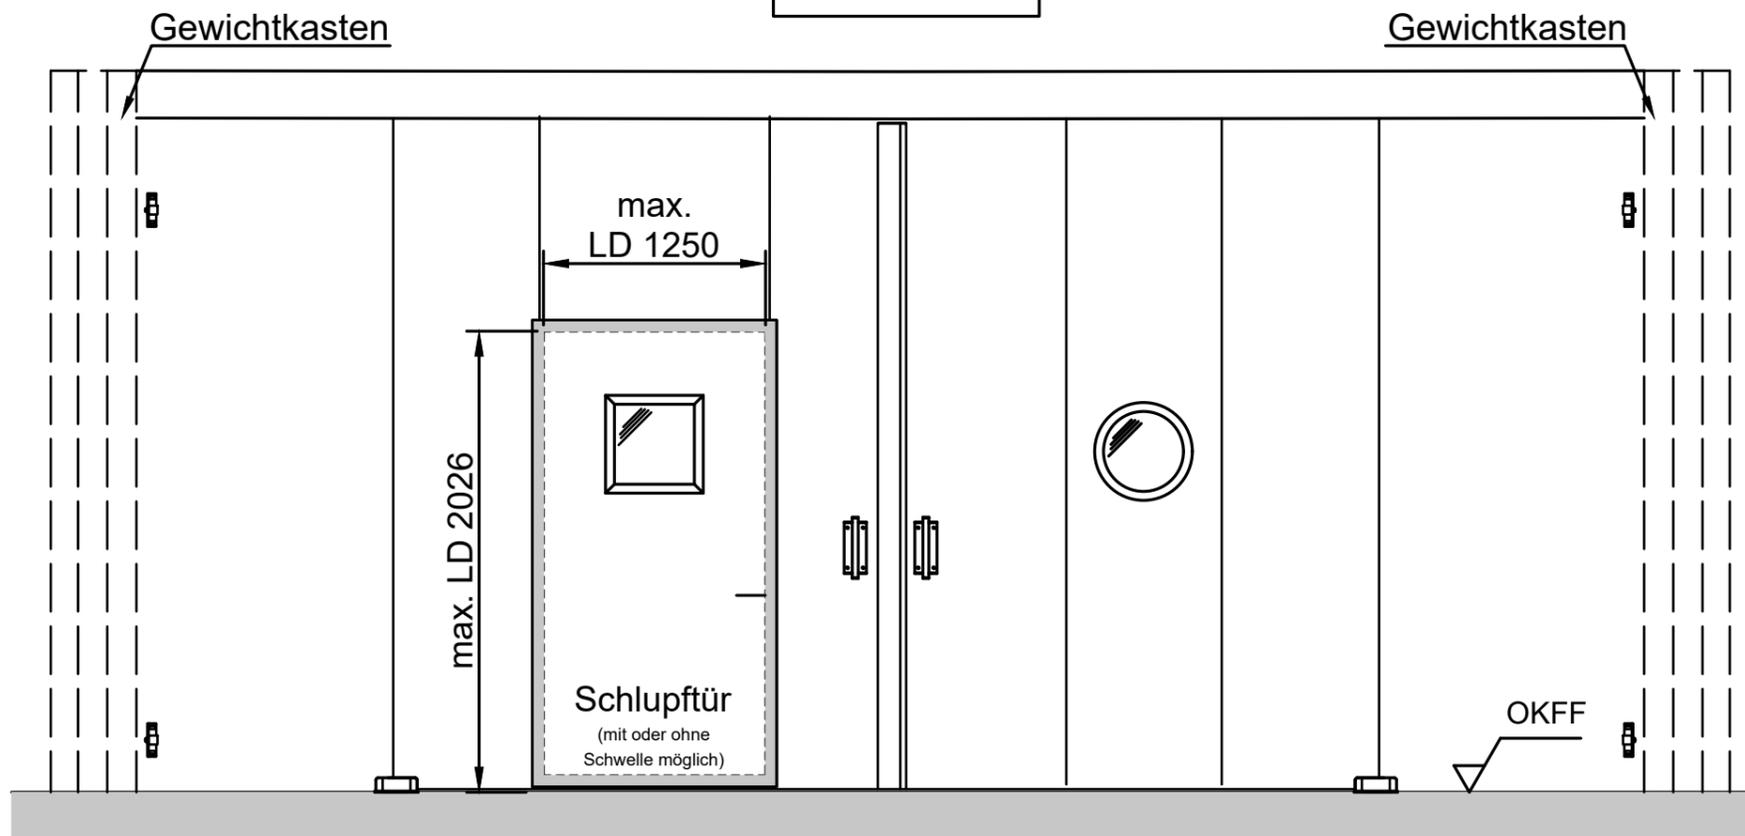

Vertikalschnitt

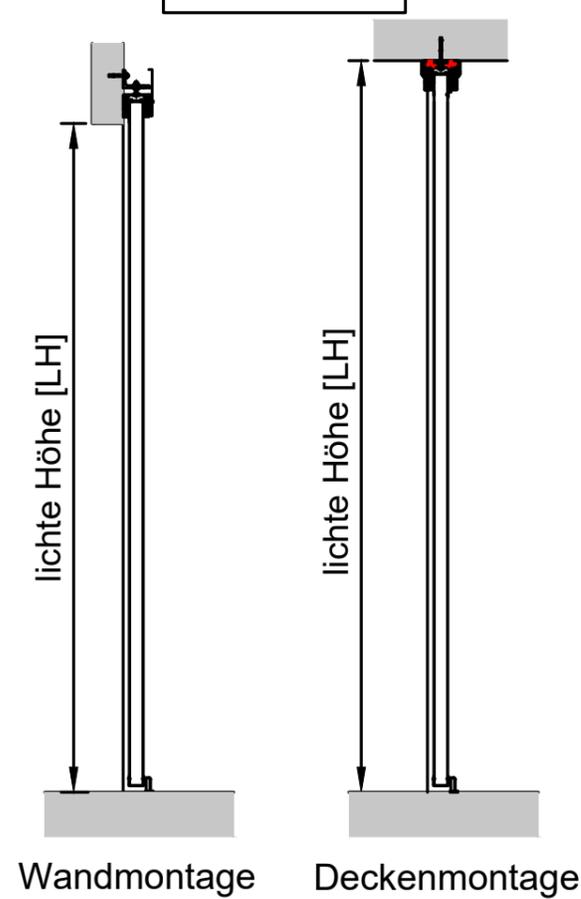

Horizontalschnitt




Wandstärken / Wandarten: (min. EI30)

- ≥ 115 bei Beton
- ≥ 115 bei Mauerwerk
- ≥ 140 bei Porenbeton
- geschützte Tragkonstruktion aus Stahl/Holz


In Absprache auch größere Ausführungen möglich!

Zur detaillierten Planung bitte das Planungshandbuch verwenden!

Seitenklappe "optional"

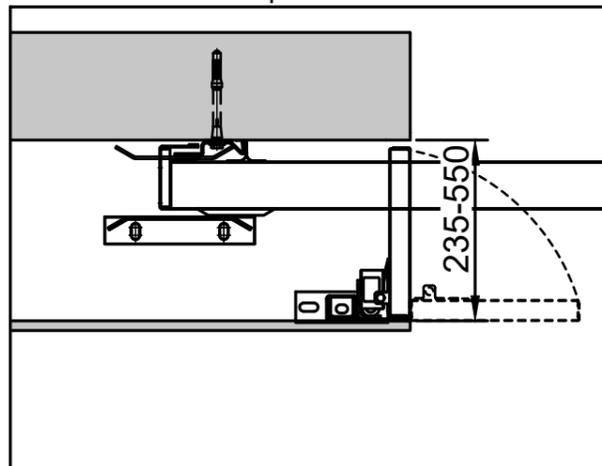

Deckenklappe "optional"

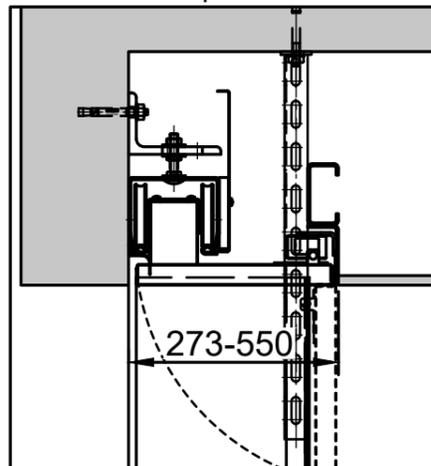

Alle Angaben und Abbildungen unverbindlich. Technische Änderungen vorbehalten. Abweichende Abmessungen auf Anfrage.

Größentabelle				
Anforderung	LB [mm] max.	LH [mm] max.	Fläche [m ²] max.	Fugenlänge [m] max.
EI ₂ 30 C	16000	8750	60	-
EI ₂ 30 C2 S _a	16000	8750	60	167*
EI ₂ 30 C2 S ₂₀₀	16000	8750	47*	47*

* In Kombination mit Tür/en ändert sich der Wert! (siehe Planungshandbuch)