
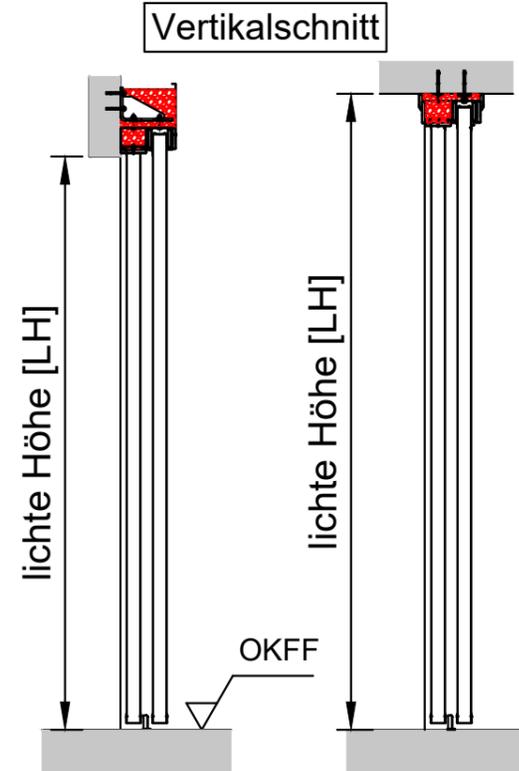


# Teleskopschiebetür "ORPHEUS" EI<sub>2</sub> 30 C2 S<sub>a</sub>/S<sub>200</sub> (1-flügelig)

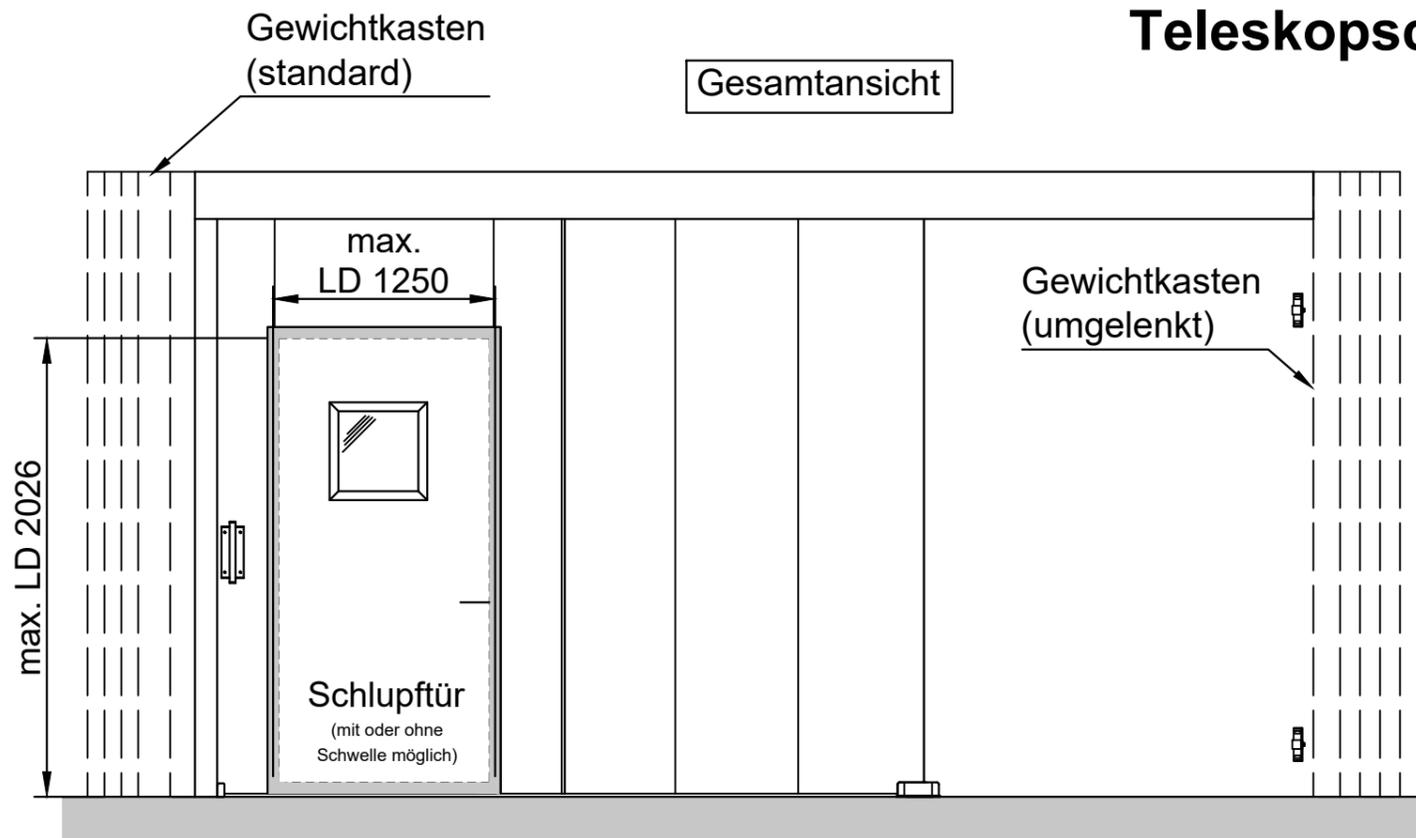

## Wandstärken / Wandarten: (min. EI30)

- ≥ 115 bei Beton
- ≥ 115 bei Mauerwerk
- ≥ 140 bei Porenbeton
- geschützte Tragkonstruktion aus Stahl/Holz


**In Absprache auch größere Ausführungen möglich!**

Zur detaillierten Planung bitte das Planungshandbuch verwenden!


Größentabelle				
Anforderung	LB [mm] max.	LH [mm] max.	Fläche [m <sup>2</sup> ] max.	Fugenlänge [m] max.
EI <sub>2</sub> 30 C	8700	5000	43,5	-
EI <sub>2</sub> 30 C2 S <sub>a</sub>	8700	5000	43,5	137*
EI <sub>2</sub> 30 C2 S <sub>200</sub>	8700	5000	24*	25*

\* In Kombination mit Tür/en oder ohne Einlauf ändert sich der Wert! (siehe Planungshandbuch)


## 2-teilig: Horizontalschnitt

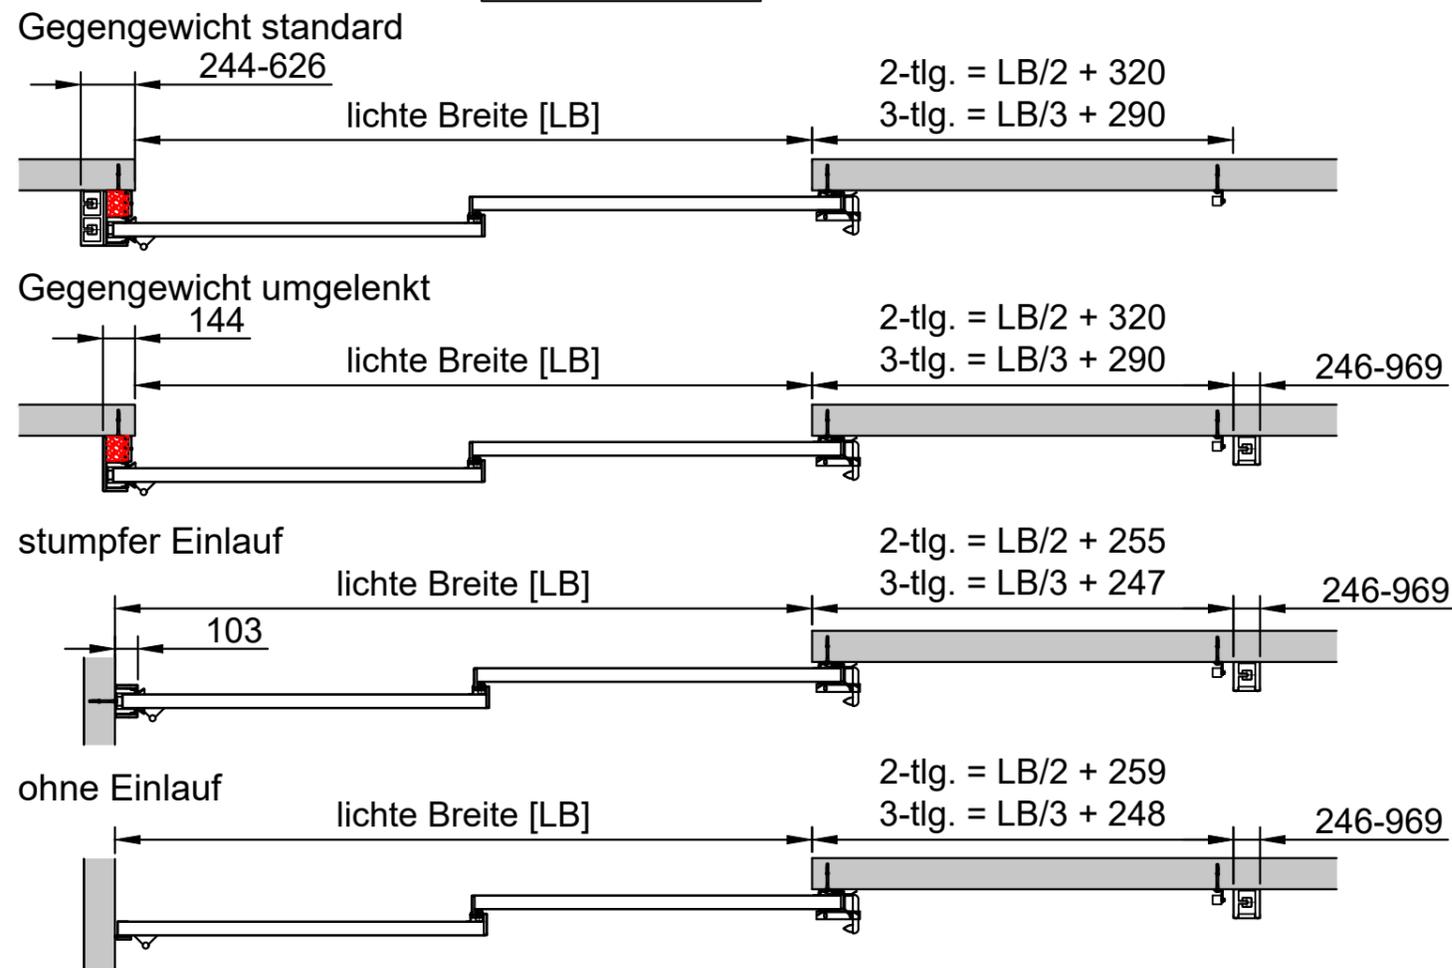

## Wandmontage Deckenmontage

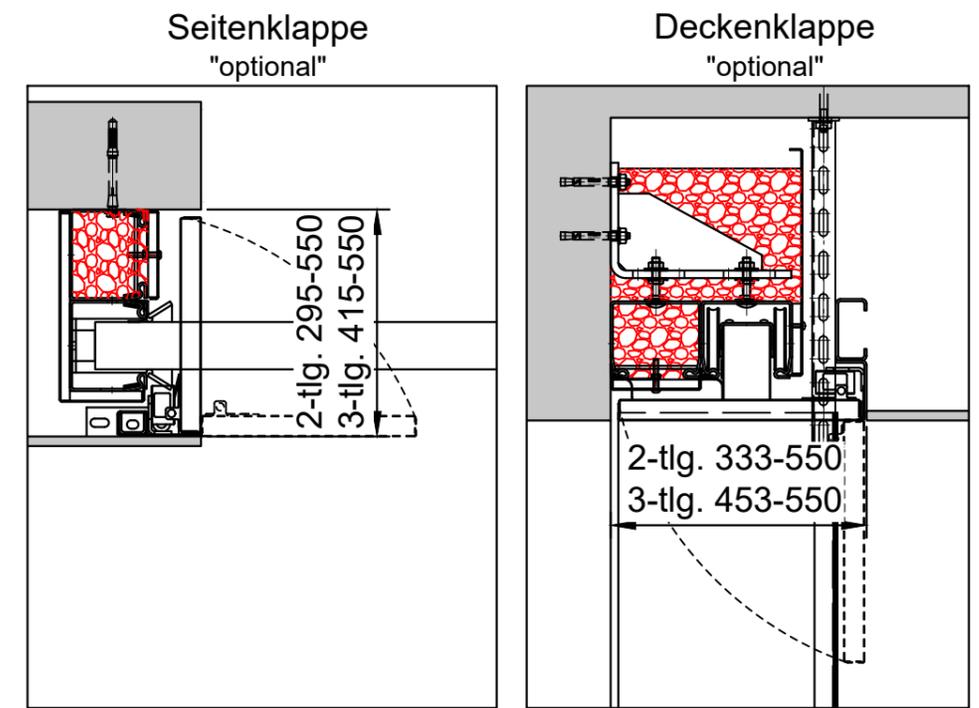

## 3-teilig: (mehnteilige Ausführungen auf Anfrage möglich)

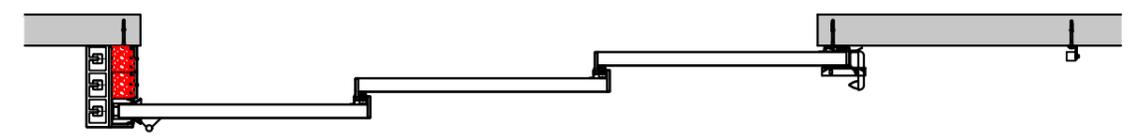

Alle Angaben und Abbildungen unverbindlich. Technische Änderungen vorbehalten. Abweichende Abmessungen auf Anfrage.